

COMMUNE DE CROIGNON


Propriété sise Chemin de la Vidane

Projet de Lotissement " LA CLARIERE DE LA VIDANE " 13 Lots

MAITRE DOUVAGE :



Conception et Maître d'œuvre :

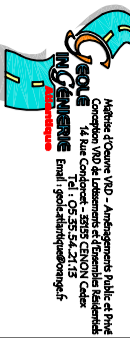

ARCHITECTE :

A2 ARCHITECTES
2 allée du Bois - 53100 Croignon - 03 53 22 22 22
a2architectes@orange.fr

Géomètre :




Plan de bornage général

PHASE : REC
N° DE PLAN : 21/11/2019
DATE : 21/11/2019
Echelle : 1/500

MODIFICATIONS

APPROBATION

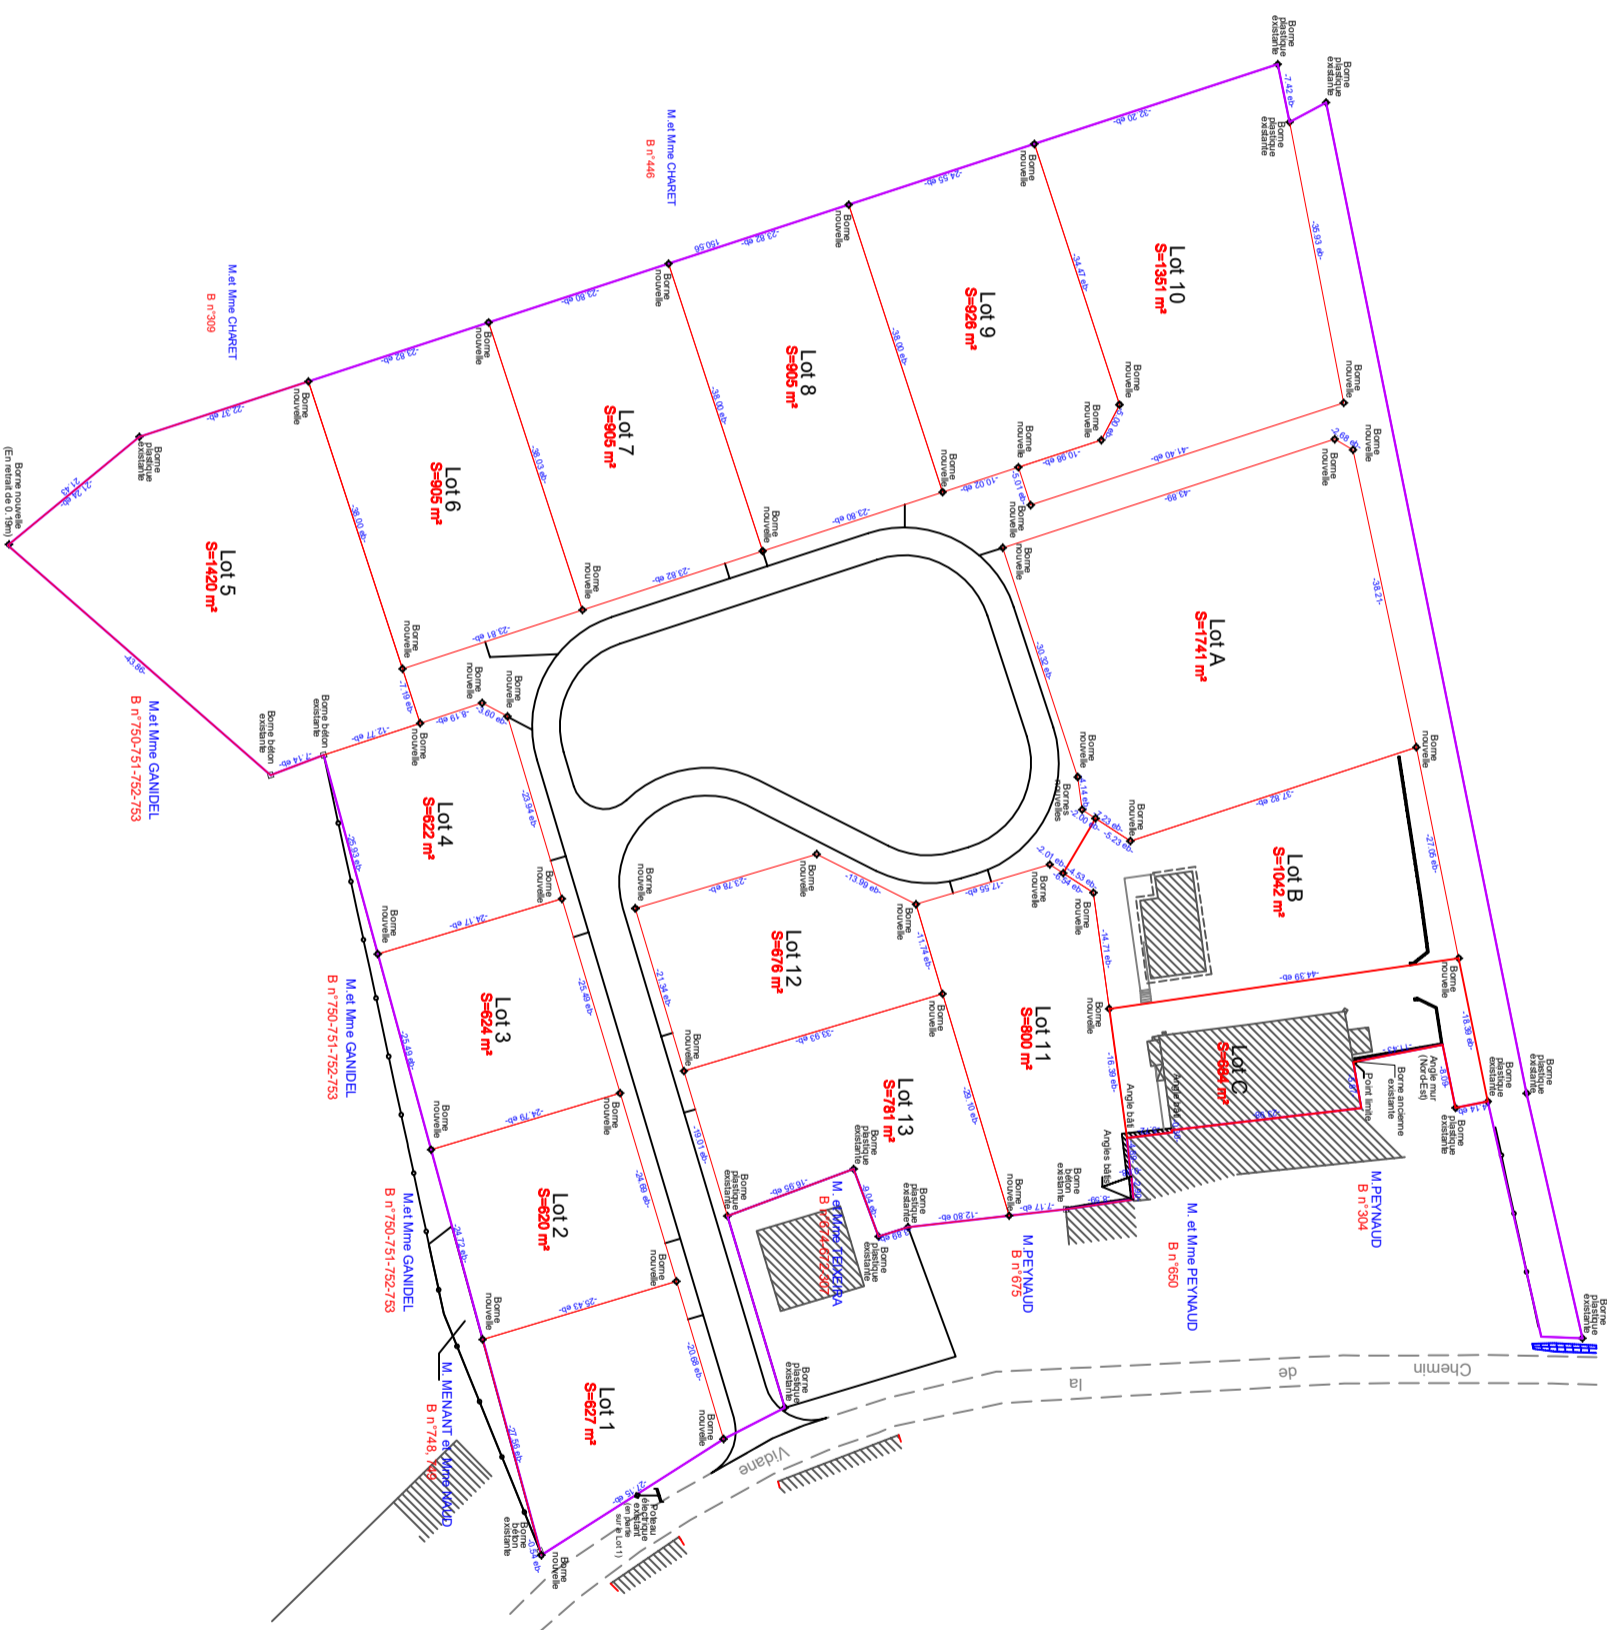

DOSSIER: OOO 46
DATE: 21 Novembre 2019
SUIV: PLAN: JC / AS

Adresse: Chemin de la Vidane
Réf: CARRAVAL: Station B n° 2705, 2805, 303, 308
3099, 311p, 448, 441, 445, 444 et 449 (Nantais)