


Le Domaine de Saint Roch

lieu-dit "La Nauze"
33 490 VERDELAIS

Cadastre Section C numéros 915 et 1399

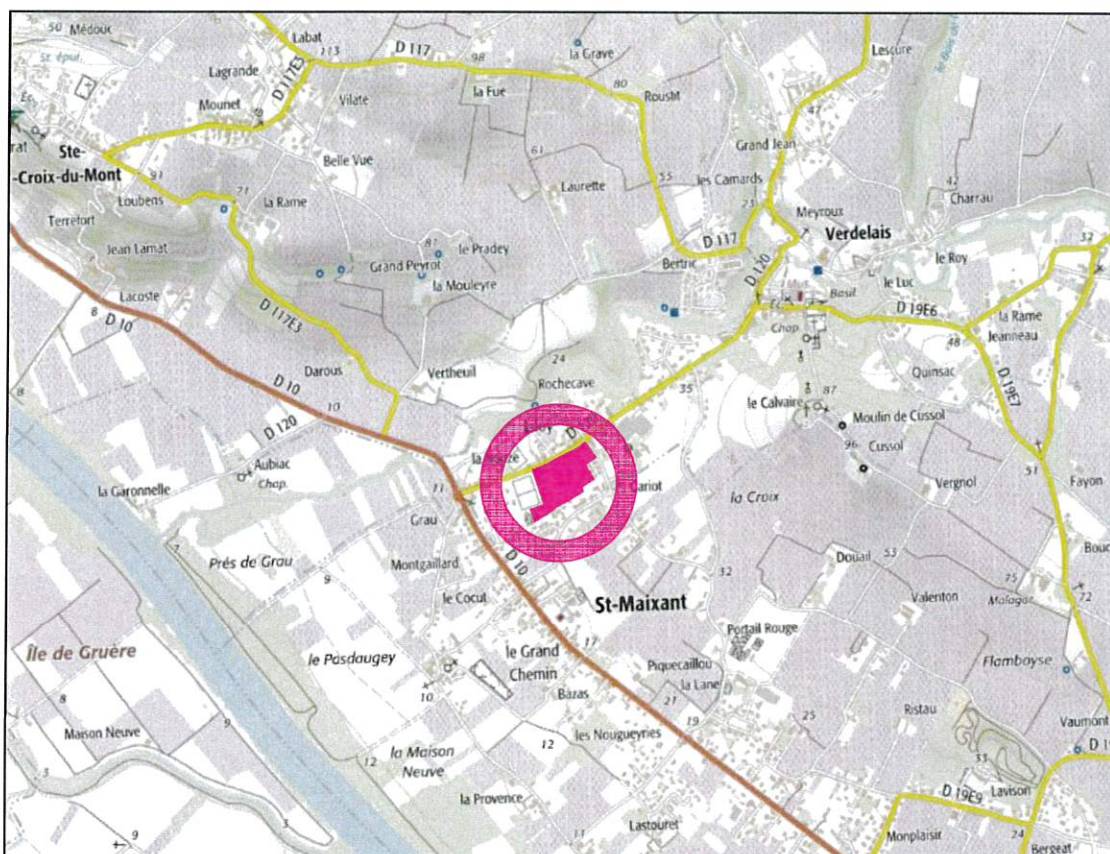

ECHELLE 1/25 000

Dossier n° L2016100
Juin 2020

Suivi par AL
Responsable OP

GÉOMÈTRE EXPERT - MAÎTRE D'OEUVRE VRD

MAÎTRE D'OUVRAGE



OLIVIER PACHEN
JEAN-MARC NIAUSSAT
XAVIER de GOUVILLE
THIERRY NAVARRA




SARL TERRAQUITAINE
7 impasse Rudolf Diesel
33700 MERIGNAC

Le Domaine de Saint Roch

lieu-dit "La Nauze"
33 490 VERDELAIS

Cadastre Section C numéros 915 et 1399

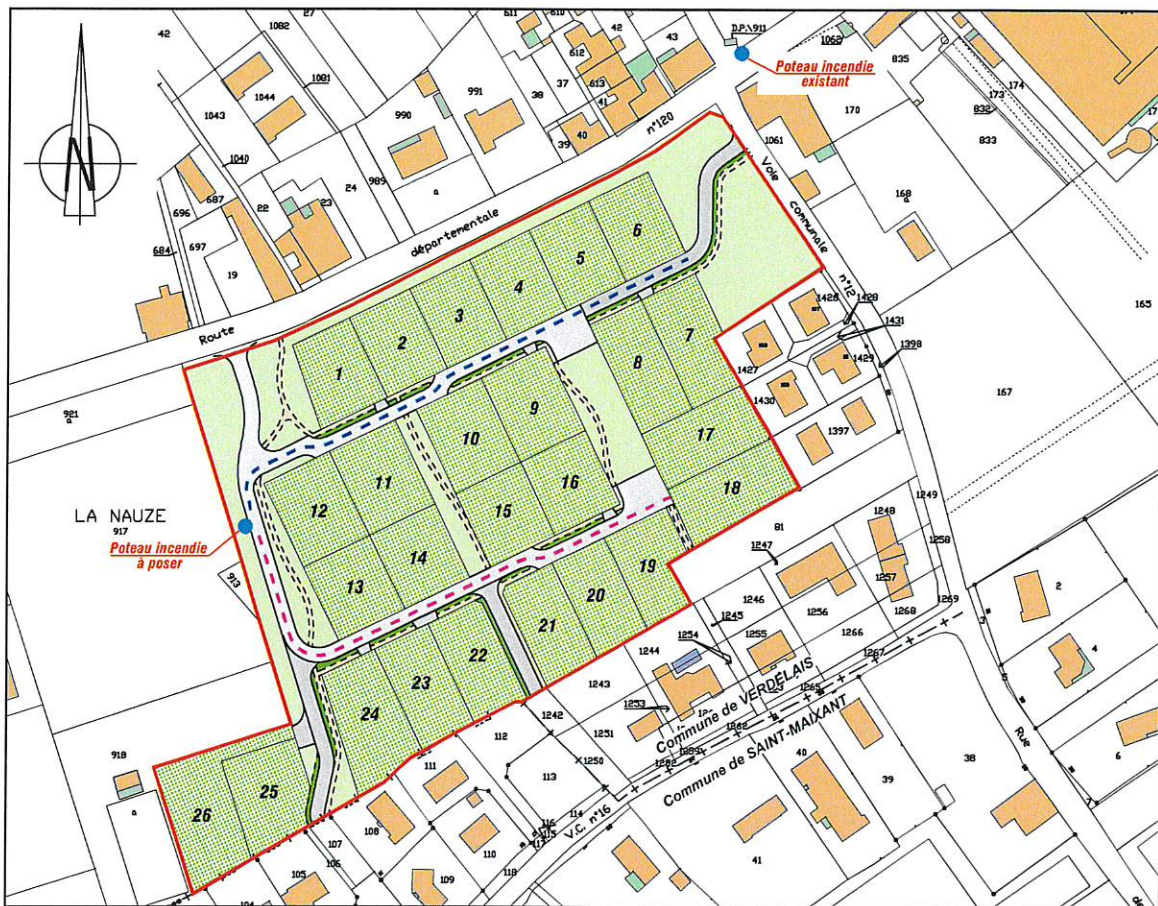

Plan uniquement destiné aux formalités administratives, ne pouvant servir à définir les limites de propriété avec les tiers riverains.

- Périmètre de l'opération
- Distance Poteau incendie / lot = 190m
- Distance Poteau incendie / lot = 190m

ECHELLE 1/ 2500

Dossier n° L2016100
Juin 2020
Suivi par AL
Responsable OP

GÉOMÈTRE EXPERT - MAÎTRE D'OEUVRE VRD

MAÎTRE D'OUVRAGE



OLIVIER PACHEN
JEAN-MARC NIAUSSAT
XAVIER de GOUVILLE
THÉRY NAVARRA



SARL TERRAQUITAINE
7 impasse Rudolf Diesel
33700 MERIGNAC