

" Le Parc Lou Camp "

100 Avenue du Lac
33990 HOURTIN

Cadastre Section CC numéro 49

PRO

Indice	Dess	Date	Objet de la modification
A	ET	21/12/2020	Première édition.
B	ET	02/02/2021	Modification des clôtures.
C			
D			

Echelle 1/500

Dossier n°200953
Octobre 2020

Suivi par CCL
Responsable OP

GÉOMÈTRE EXPERT - MAÎTRE D'OEUVRE VRD





JEAN-MARC NIAUSSAT
XAVIER de GOUVILLE
THIERRY NA VARRA
OLIVIER PACHEN

MAÎTRE D'OUVRAGE



2 rue René Martrenchar
BP 70 021 - 33 151 CENON CEDEX
05 57 54 33 56

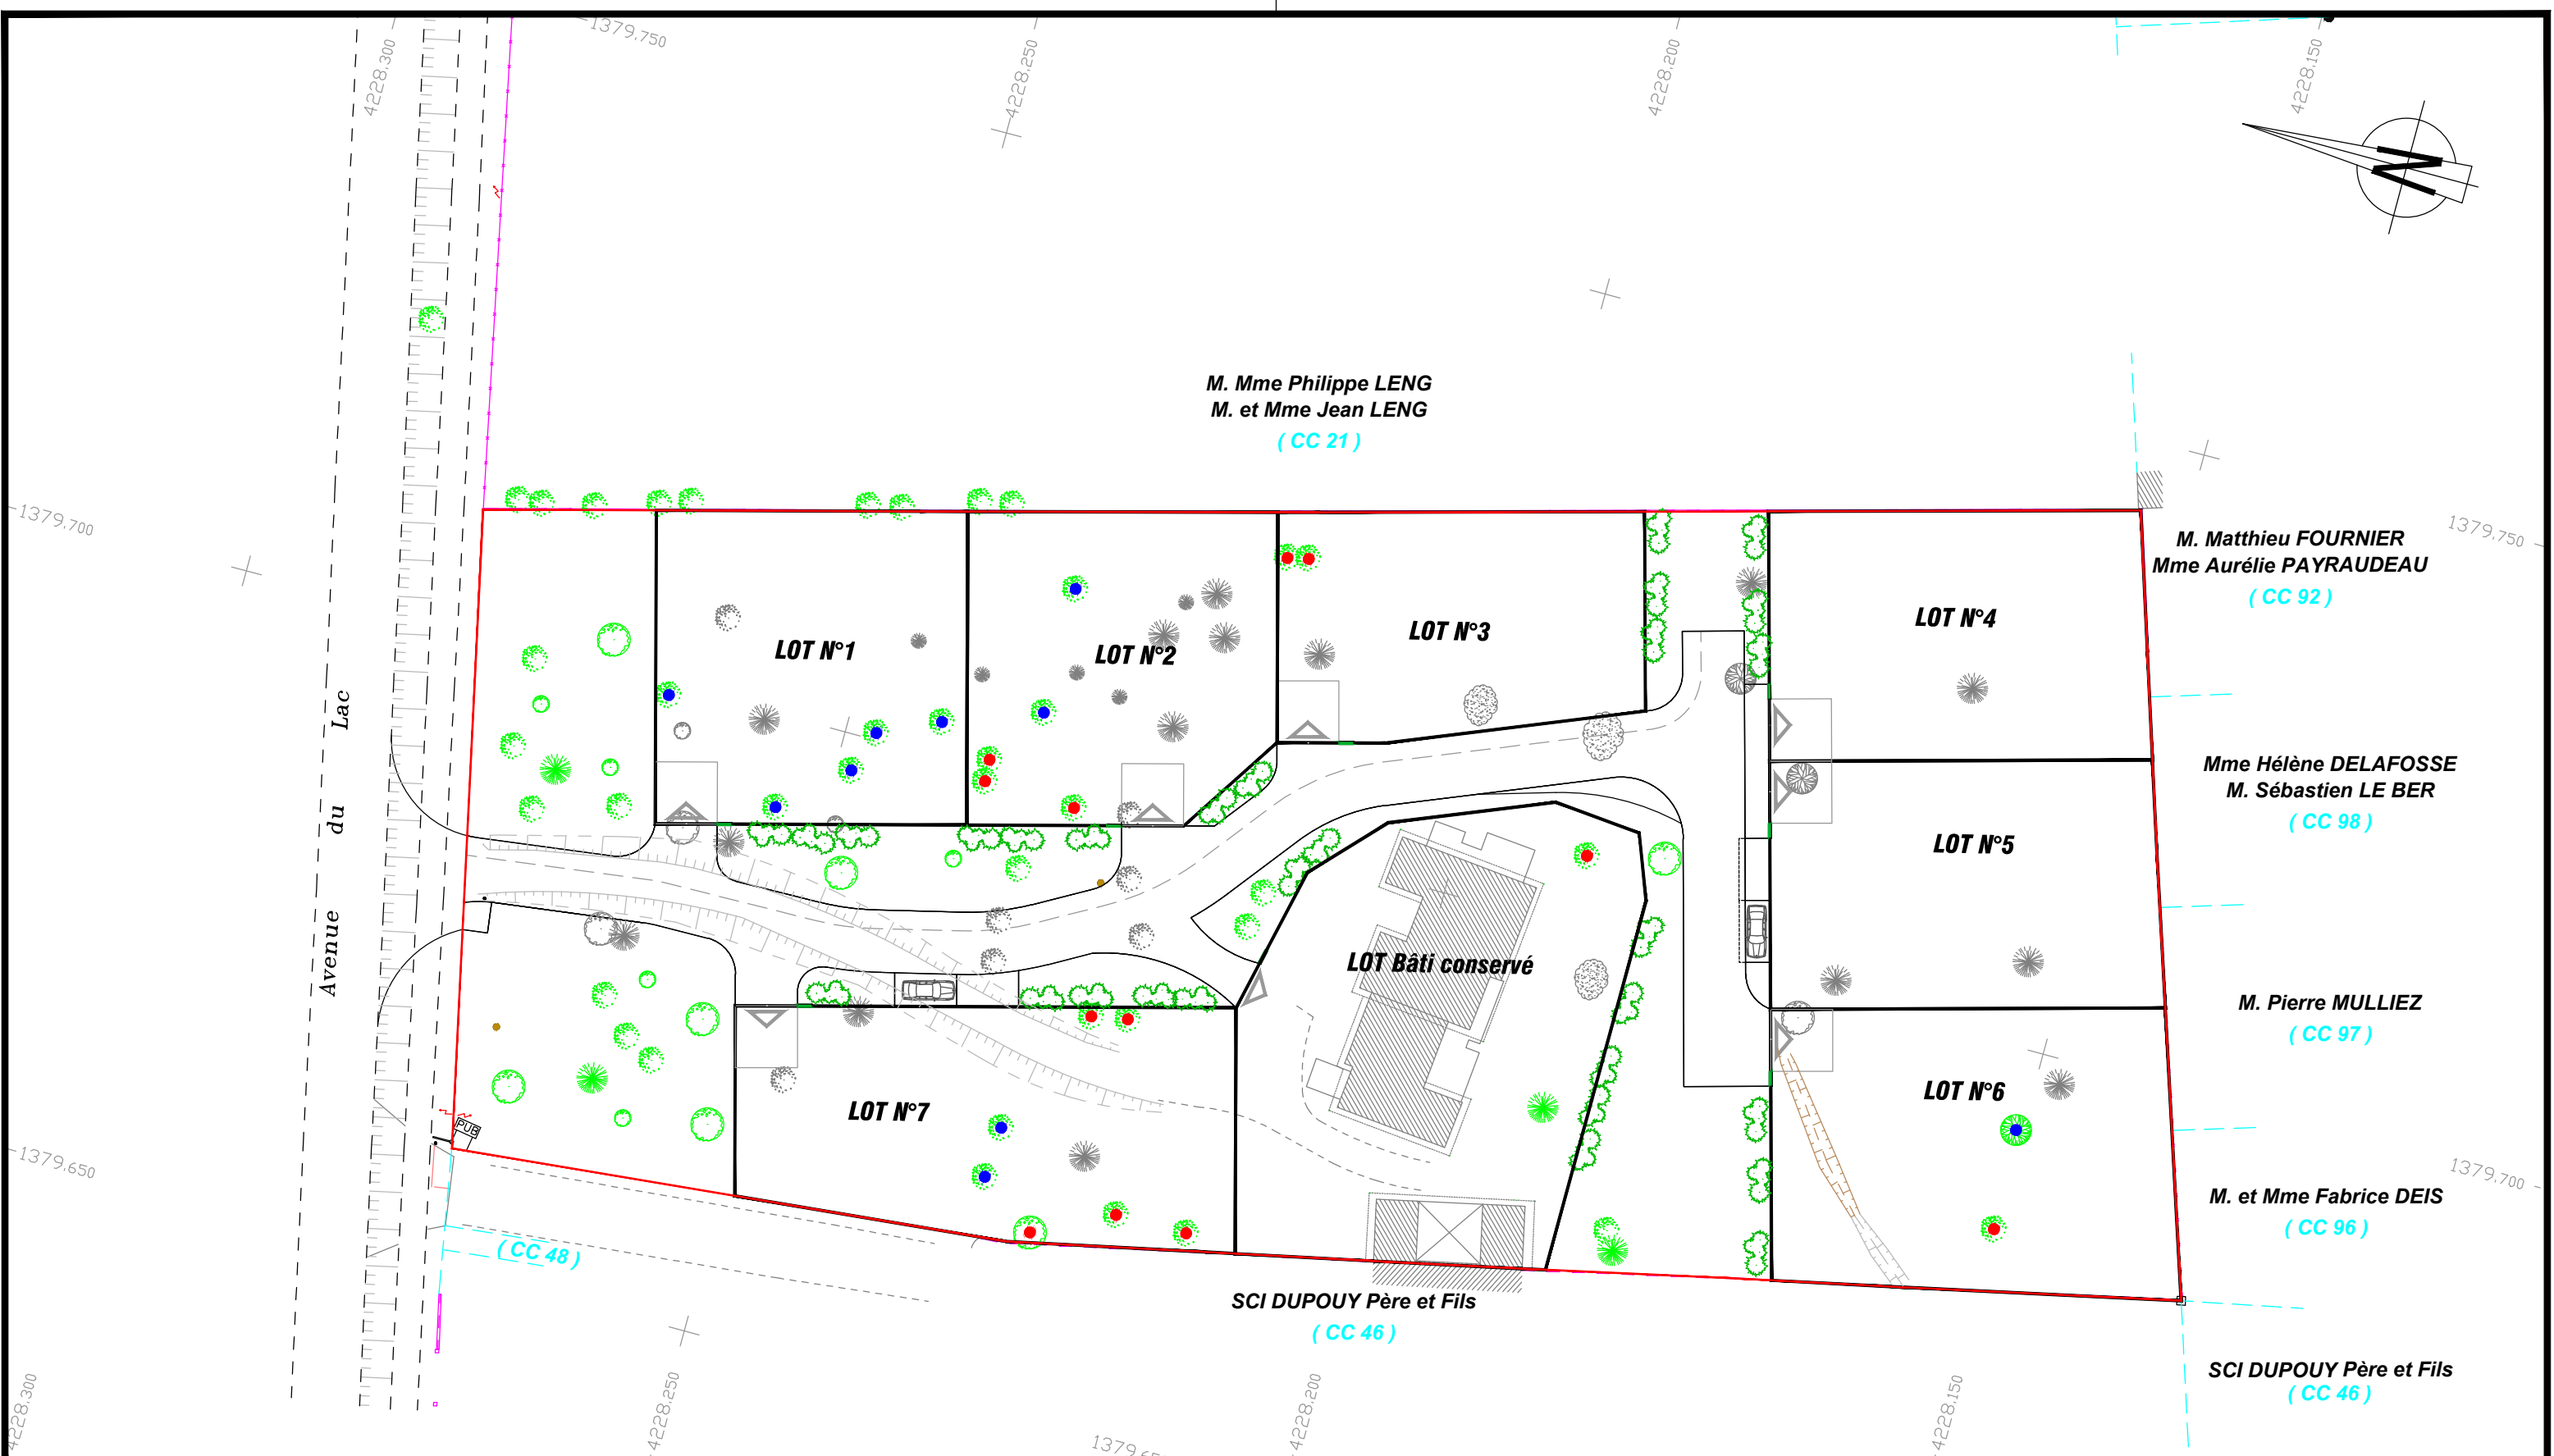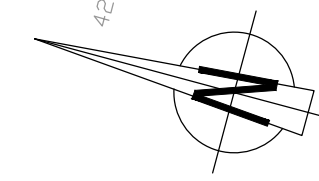

LEGENDE

- (CC 48) Référence cadastrale.
- Application cadastrale figurative.
- Périmètre de l'opération.
- Position des accès aux lots.
2 places de stationnement extérieur aménagées au droit de l'accès au lot, à la charge des acquéreurs (cf règlement du lotissement).

- Végétation dans les espaces communs
- Arbre existant conservé.
 - Arbre à abattre par l'aménageur dans le cadre de Permis d'Aménager.
 - Arbuste à planter par l'aménageur.

- Végétation dans les lots privatifs
- Arbre existant conservé dans le cadre du permis d'Aménager pouvant éventuellement être abattu dans le cadre de chaque Permis de construire s'il constitue un obstacle pour la construction. A justifier dans le dossier de Permis de construire.
 - Arbre existant obligatoirement conservé par les acquéreurs.
 - Arbre existant abattu dans la cadre du Permis d'Aménager.

NOTA: Plan dressé au vu de la possession.
Les distances périmétriques et les superficies ne seront définitives qu'après bornage périmétrique, divisoire et piquetage des alignements par les services concernés.
Les coordonnées planimétriques sont rattachées au système RGF93 CC45.
Nivellement rattaché au N.G.F.