


PA.1-1 PLAN DE SITUATION


" Le Parc Lou Camp "

98 Avenue du Lac
33990 HOURTIN

Cadastre Section CC numéro 49

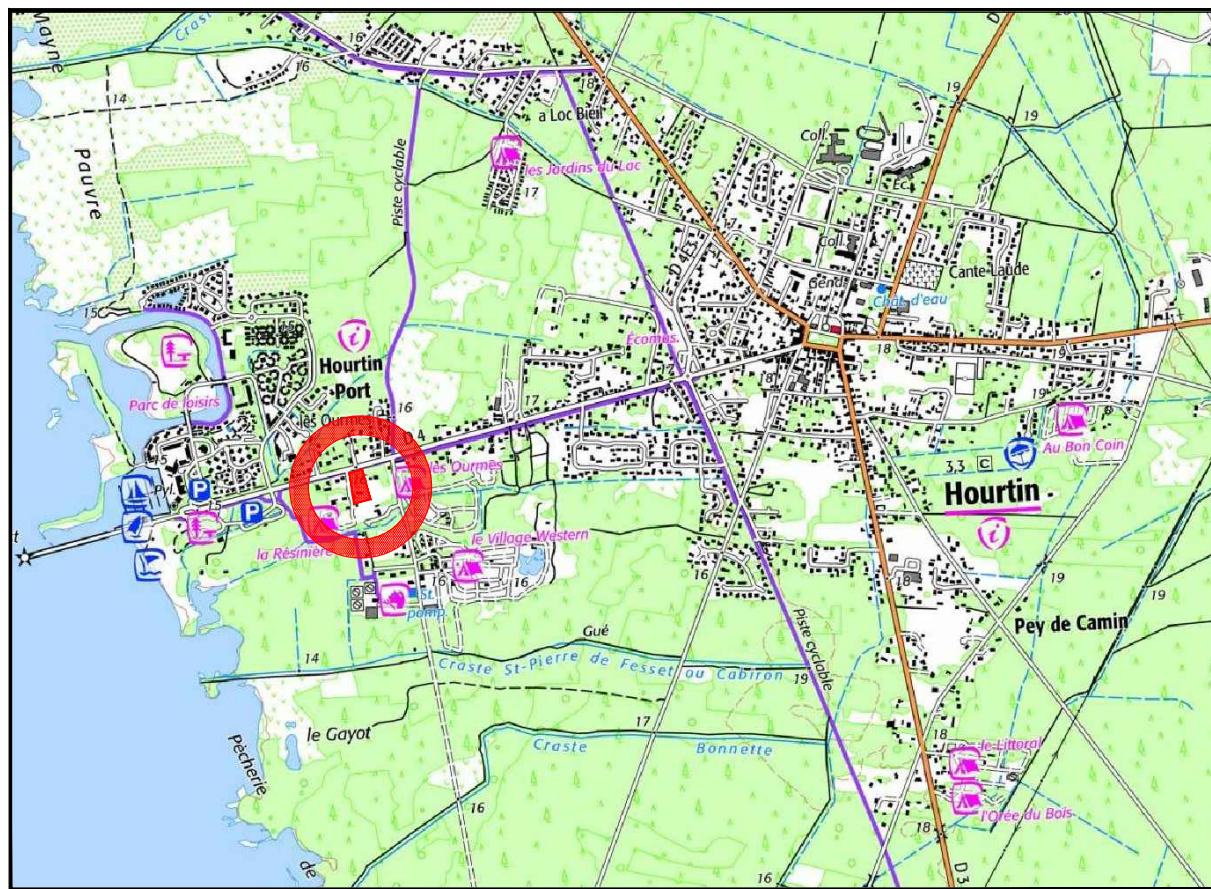

Echelle 1/25000

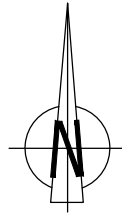

PA.1-2 PLAN PARCELLAIRE


" Le Parc Lou Camp "

98 Avenue du Lac
33990 HOURTIN

Cadastre Section CC numéro 49



Echelle 1/2500

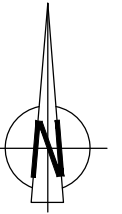

1 Localisation et angle de prise de vue des photos jointes au reportage photographique (PA6-7 joint au dossier)

□ Périmètre de l'opération.

GÉOMÈTRE EXPERT - MAÎTRE D'OEUVRE VRD



JEAN-MARC NIAUSSAT
XAVIER de GOUVILLE
THIERRY NAVARRA
OLIVIER PACHEN

MAÎTRE D'OUVRAGE



2 rue René Martrenchar
BP 70 021 - 33 151 CENON CEDEX
05 57 54 33 56

Dossier n°200953
Octobre 2020
Suivi par CCL
Responsable OP

PA

GÉOMÈTRE EXPERT - MAÎTRE D'OEUVRE VRD



JEAN-MARC NIAUSSAT
XAVIER de GOUVILLE
THIERRY NAVARRA
OLIVIER PACHEN

MAÎTRE D'OUVRAGE



2 rue René Martrenchar
BP 70 021 - 33 151 CENON CEDEX
05 57 54 33 56

Dossier n°200953
Octobre 2020
Suivi par CCL
Responsable OP

PA