

Le Parc Lou Camp 2

96 avenue du Lac - chemin de Bécassine
33 990 HOURTIN

Cadastre Section CC numéros 21p-136-149

Index	Dess	Date	Objet de la modification	Echelle
A	AL	09/05/2022	Première édition.	Dossier n° L220310
B				Mai 2022
C				Suivi par AL
				Responsable OP

GÉOMÈTRE EXPERT - MAÎTRE D'OEUVRE VRD

MAÎTRE D'OUVRAGE



ARTIGUES PRÉS BORDEAUX - 33970 - 29 Boulevard de Foyeaud - CS 30113 - 05 56 86 72 54 - artigues@abaqgeoaquitaine.com
BEGLES - 33130 - 24 Quai du Président Wilson - 05 56 49 42 64 - begles@abaqgeoaquitaine.com
LANGON Cedex - 33212 - ZI DUMES, BP 30259, 3 Rue Condorcet - 05 56 63 17 30 - langon@abaqgeoaquitaine.com
LA TESTE DE BUCH (Prèsx aérodrome) - 33260 - 40 Boulevard du Pyla - 05 57 15 74 12 - la teste@abaqgeoaquitaine.com
CASTELNAU-DE-MEDOC (Prèsx aéroport de M34 station) - 33480 - 1 Avenue Pasteur - 05 57 54 15 74 - castelnaud@abaqgeoaquitaine.com
CREON (Audiensxari Cahors DESCHAMPS) - 33670 - 5 Rue du Docteur Emile Saligue - 05 56 23 01 23 - creon@abaqgeoaquitaine.com

JAN-MARC MAUSSAT
XAVIER de GOUVILLE
THÉRY NAVARRA
OLIVIER PACHEN

SNC LA BECASSINE
7 Impasse Rudolf Diesel
33700 MERIGNAC

Echelle 1/500

4228250


1379700

1379750

1379800


1379850

4228250

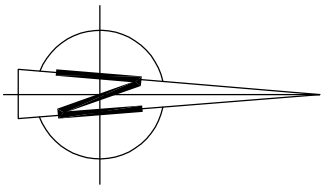

Périmètre de l'opération objet du Permis d'Aménager
Cadastré Section CC numéros 21p, 136 et 149
Superficie apparente = 3143 m²

LEGENDE	
	Application cadastrale figurative.
	Périmètre de l'opération.
	Poteau électrique, poteau électrique avec éclairage, candélabre.
	Compteur électrique, attente fourreau Ø110.
	Plaque télécom, support télécom, attente télécom.
	Bouche à clé eau potable, compteur eau potable, poteau incendie.
	Regards d'assainissement Eaux Usées.
	Regards d'assainissement.
	Clôture.
	Mur.
	Borne O.G.E béton.
	Borne O.G.E plastique.
	Borne O.G.E plastique jaune.
	Ligne électrique aérienne (électricité ou éclairage public).
	Câble HTA 3x150Al (position indicative reportée d'après DT).
	Ligne téléphonique aérienne.
	Ligne téléphonique enterrée (position indicative reportée d'après DT).
	Canalisation Eaux Usées.
	Canalisation Eaux Pluviales.
	Canalisation Eau Potable (position indicative reportée d'après DT).
	Bouleau.
	Chêne.
	Pin.
	Arbousier.
	Arbre divers.

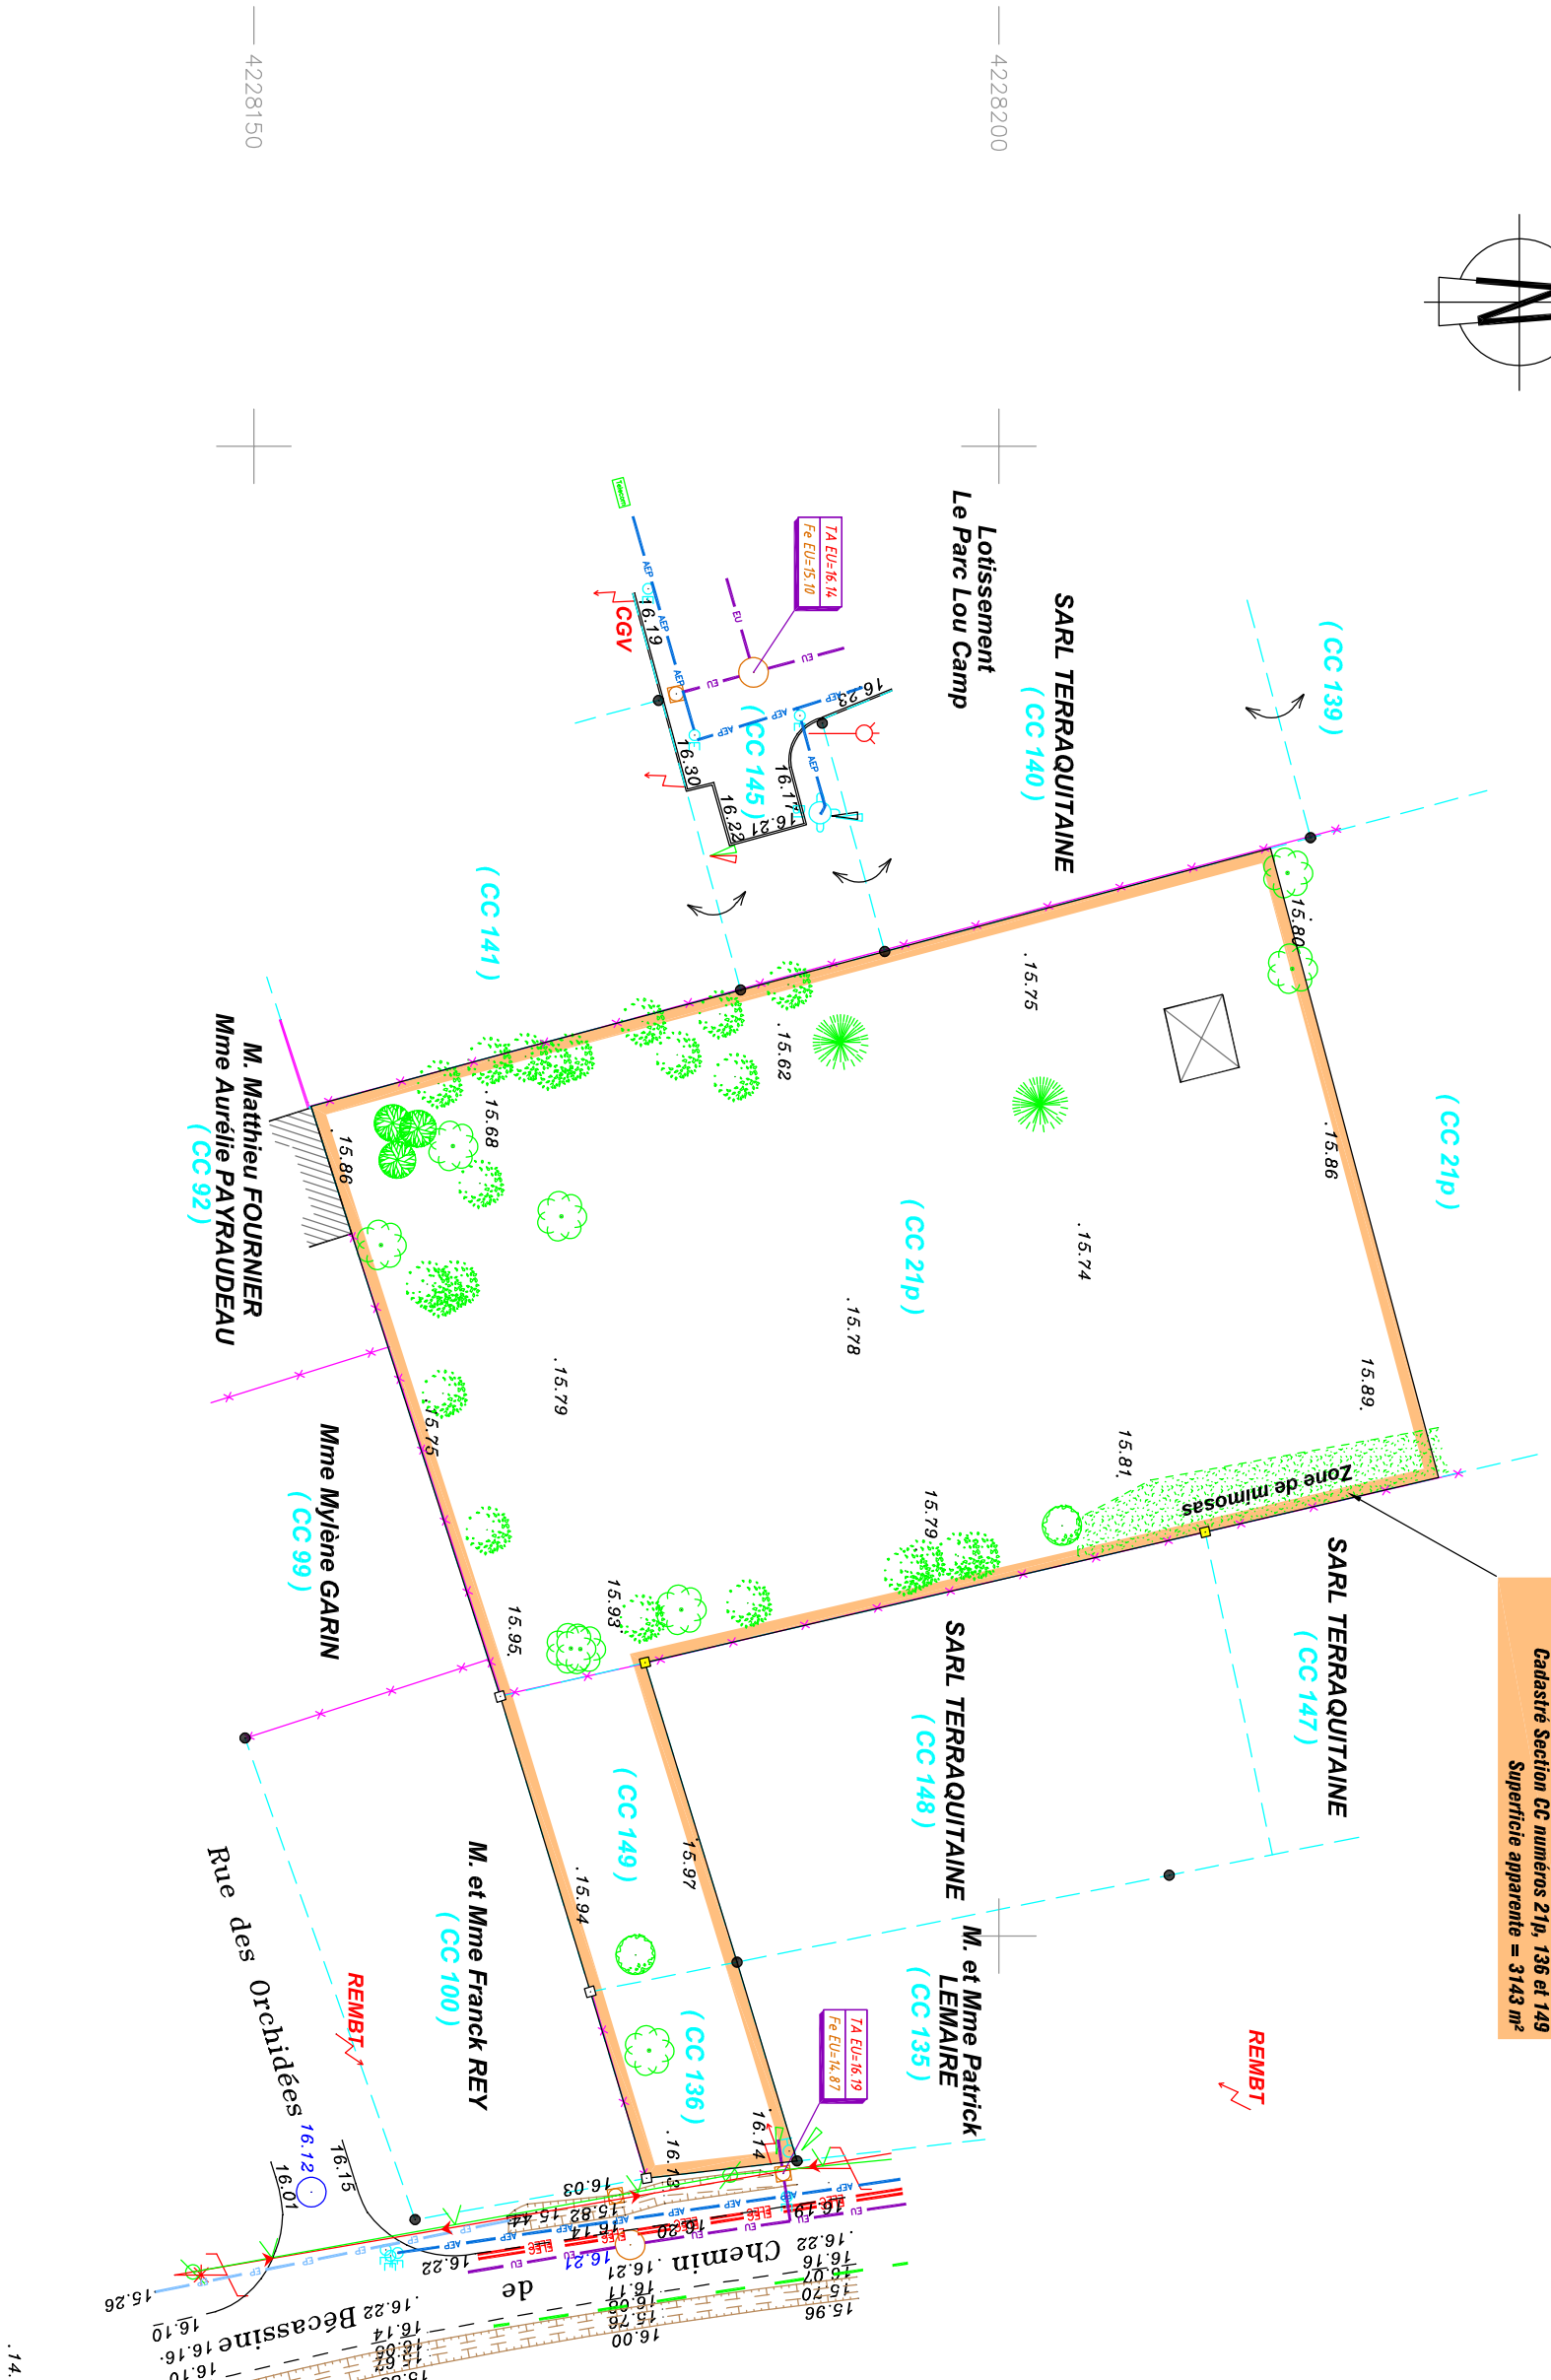

Les coordonnées planimétriques sont rattachées au système RGF93 CC45.
Niveaulement rattaché au N.G.F.

1379750

1379800

1379850

4228150