
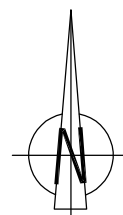


Le Parc Lou Camp 2

96 avenue du Lac - chemin de Bécassine
33 990 HOURTIN

Cadastre Section CC numéros 21p-136-149

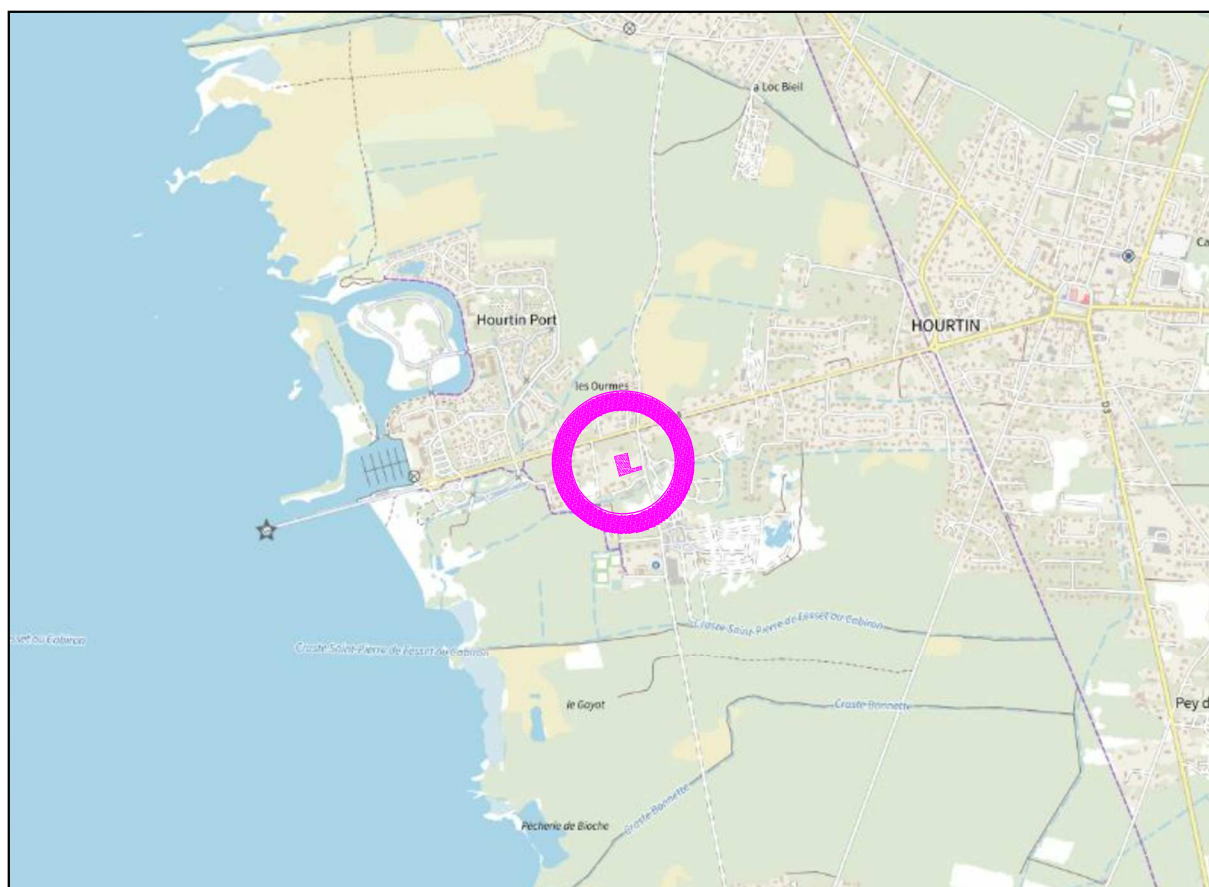

ECHELLE 1/25 000

Dossier n° L220310
Mai 2022

Suivi par AL
Responsable OP

GÉOMÈTRE EXPERT - MAÎTRE D'OEUVRE VRD

MAÎTRE D'OUVRAGE



JEAN-MARC NIAUSSAT
XAVIER de GOUVILLE
THIERRY NAVARRA
OLIVIER PACHEN

SNC LA BECASSINE
7 impasse Rudolf Diesel
33700 MERIGNAC

Le Parc Lou Camp 2

96 avenue du Lac - chemin de Bécassine
33 990 HOURTIN

Cadastre Section CC numéros 21p-136-149



Plan uniquement destiné aux formalités administratives, ne pouvant servir à définir les limites de propriété avec les tiers riverains.

- Périmètre de l'opération
- - - Distance Poteau incendie / lot = 55m

ECHELLE 1/ 2000

Dossier n° L220310
Mai 2022

Suivi par AL
Responsable OP

GÉOMÈTRE EXPERT - MAÎTRE D'OEUVRE VRD

MAÎTRE D'OUVRAGE



JEAN-MARC NIAUSSAT
XAVIER de GOUVILLE
THIERRY NAVARRA
OLIVIER PACHEN

SNC LA BECASSINE
7 impasse Rudolf Diesel
33700 MERIGNAC