

# Le Parc Lou Camp 2

96 avenue du Lac - chemin de Bécassine  
33 990 HOURTIN

*Cadastre Section CC numéros 21p-136-149*

Indice	Dess	Date	Objet de la modification	Dossier n°
A	AL	09/05/2022	Première édition.	L220310
B				Mai 2022
C				Suivi par AL Responsable OP

Echelle 1/500

GÉOMÈTRE EXPERT - MAÎTRE D'OEUVRE VRD

MAÎTRE D'OUVRAGE



ARTIGUES PRÈS BORDEAUX - 33970 - 29 Boulevard de Foyeaud - CS 30113 - 05 56 86 72 54 - [artigues@abaqgeoaquitaine.com](mailto:artigues@abaqgeoaquitaine.com)  
BEGLES - 33130 - 24 Quai du Président Wilson - 05 56 49 42 64 - [begles@abaqgeoaquitaine.com](mailto:begles@abaqgeoaquitaine.com)  
LANGON Cedex - 33212 - ZI DUMES, BP 30259, 3 Rue Condorcet - 05 56 63 17 30 - [langon@abaqgeoaquitaine.com](mailto:langon@abaqgeoaquitaine.com)  
LA TESTE DE BUCH (Près de la gare) - 33260 - 40 Boulevard du Pyla - 05 57 15 74 12 - [lateste@abaqgeoaquitaine.com](mailto:lateste@abaqgeoaquitaine.com)  
CASTELMAU-DE-MEDOC (Près de la gare) - 33480 - 1 Avenue Pasteur - 05 57 54 15 74 - [castelmau@abaqgeoaquitaine.com](mailto:castelmau@abaqgeoaquitaine.com)  
CREON (Anderjuxet) - 33670 - 5 Rue du Docteur Emile Salgue - 05 56 23 01 23 - [creon@abaqgeoaquitaine.com](mailto:creon@abaqgeoaquitaine.com)

JAN-MARC MAUSSAT  
XAVIER DE GOUVILLE  
THÉRY NAVARRA  
OLIVIER PACHEN

SNC LA BECASSINE  
7 Impasse Rudolf Diesel  
33700 MERIGNAC

4228250


1379700

1379750


1379800

1379850

4228250

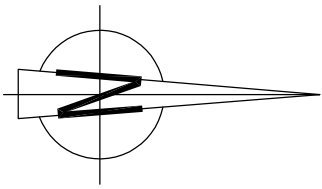

LEGENDE	
	Application cadastrale figurative.
	Périmètre de l'opération.
	Voiture partagée, accès aux lots et stationnement en enrobés noirs.
	Cheminement piéton en enrobés grenailés, largeur 1.50m.
	Espace vert commun engazonné.
	Noné à créer.
	T2 arasée
	Bordure T2 à poser arasée (arrondi côté noné).
	T2 basse
	Muret technique à poser par l'aménageur (1.2m x 1.5m).
	P01
	Rupture de pente voirie.
	16.00
	Altitude terrain naturel.
	Sens d'écoulement et pente voirie.
	Signalisation verticale à poser.
	Marquage au sol.
	Arbre et arbuste à planter par l'aménageur.

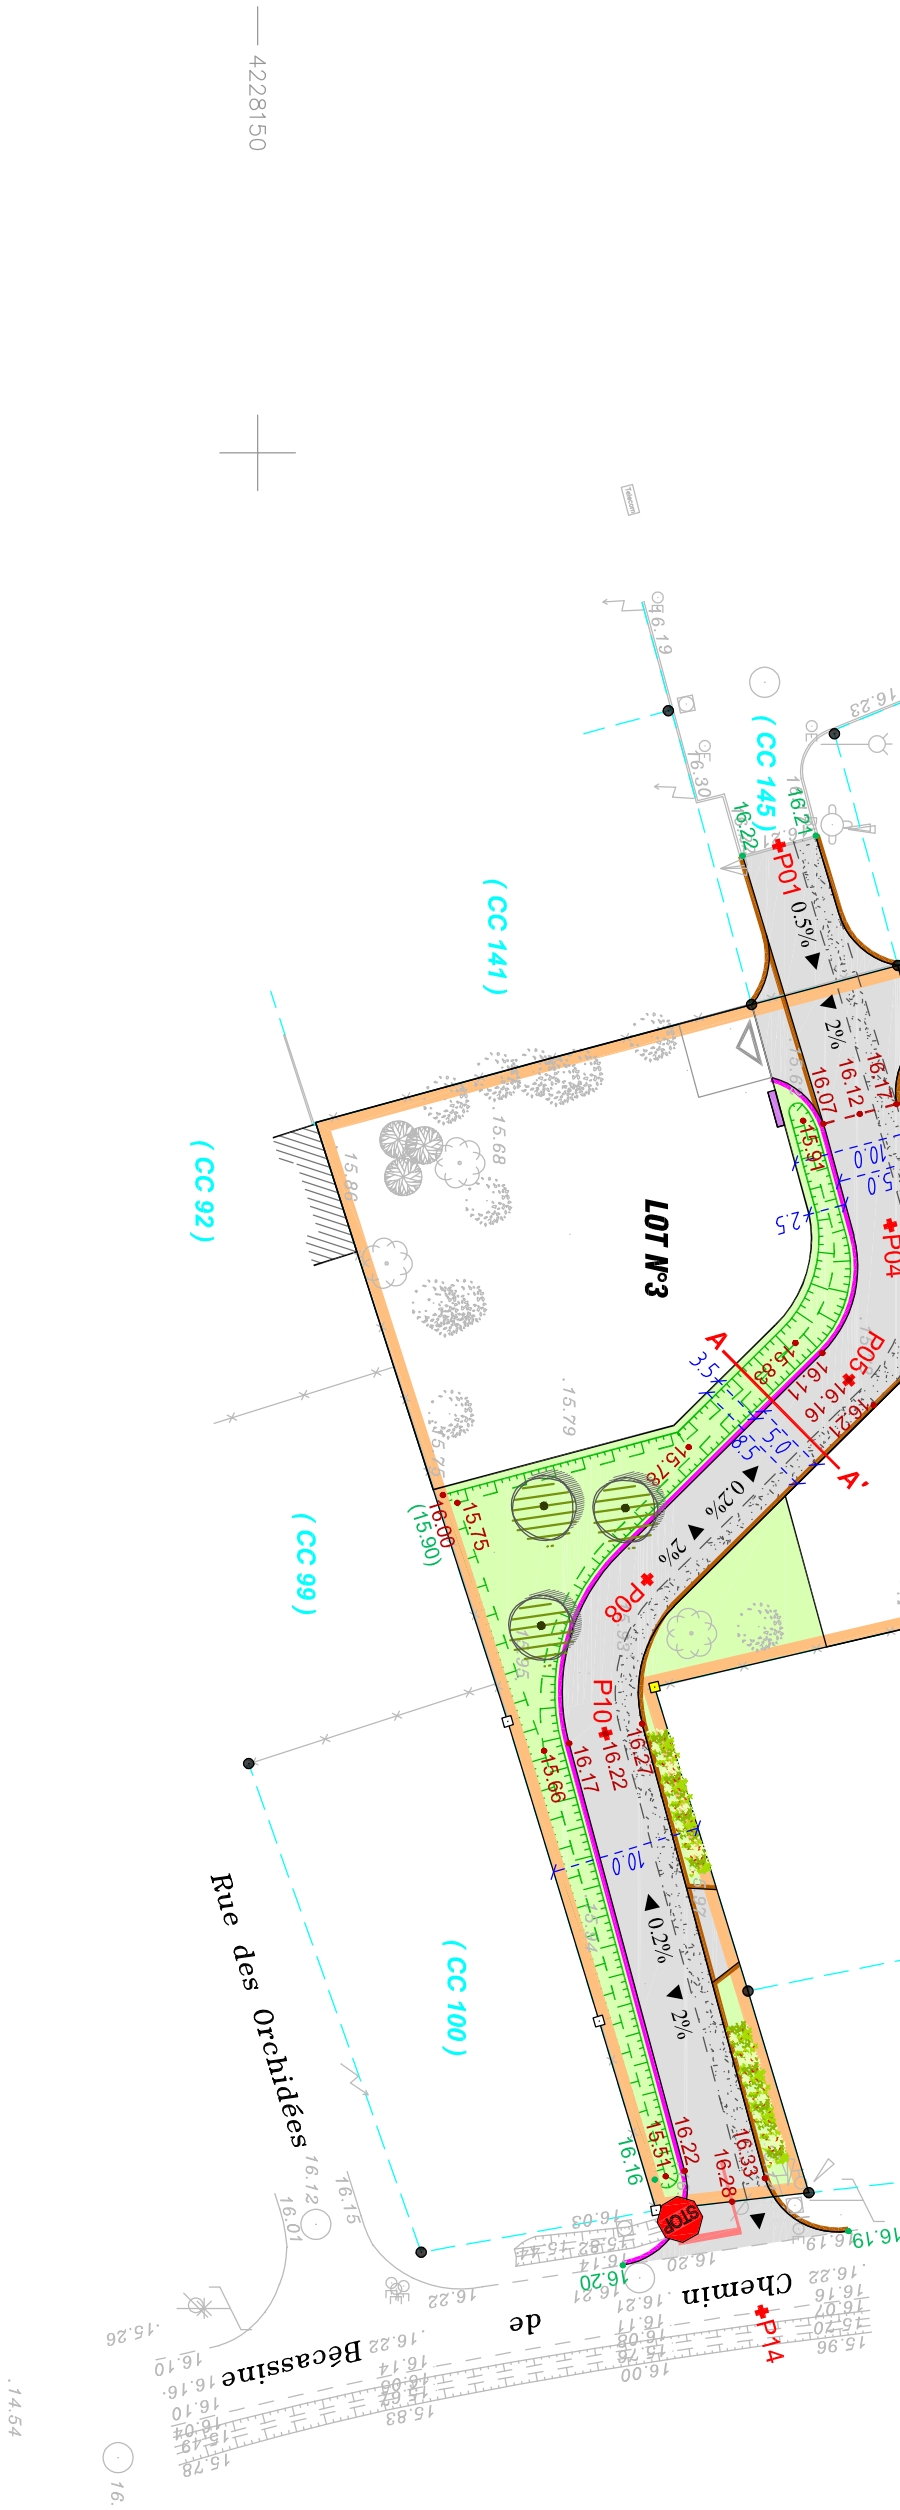

Lotissement  
Le Parc Lou Camp